

УТВЕРЖДЕНА
 Распоряжением Министерства
 имущественных и земельных отношений
 Республики Карелия

от " ____ " _____ 20 ____ г. № ____


**Схема расположения земельного участка или земельных участков на кадастровом
 плане территории**

Условный номер земельного участка

Площадь земельного участка: 1500 кв.м

Система координат: МСК-10

Обозначение характерных точек границ	Координаты, м	
	X	Y
н1	617373.06	1399780.15
н2	617354.73	1399826.67
н3	617326.82	1399815.67
н4	617345.15	1399769.15

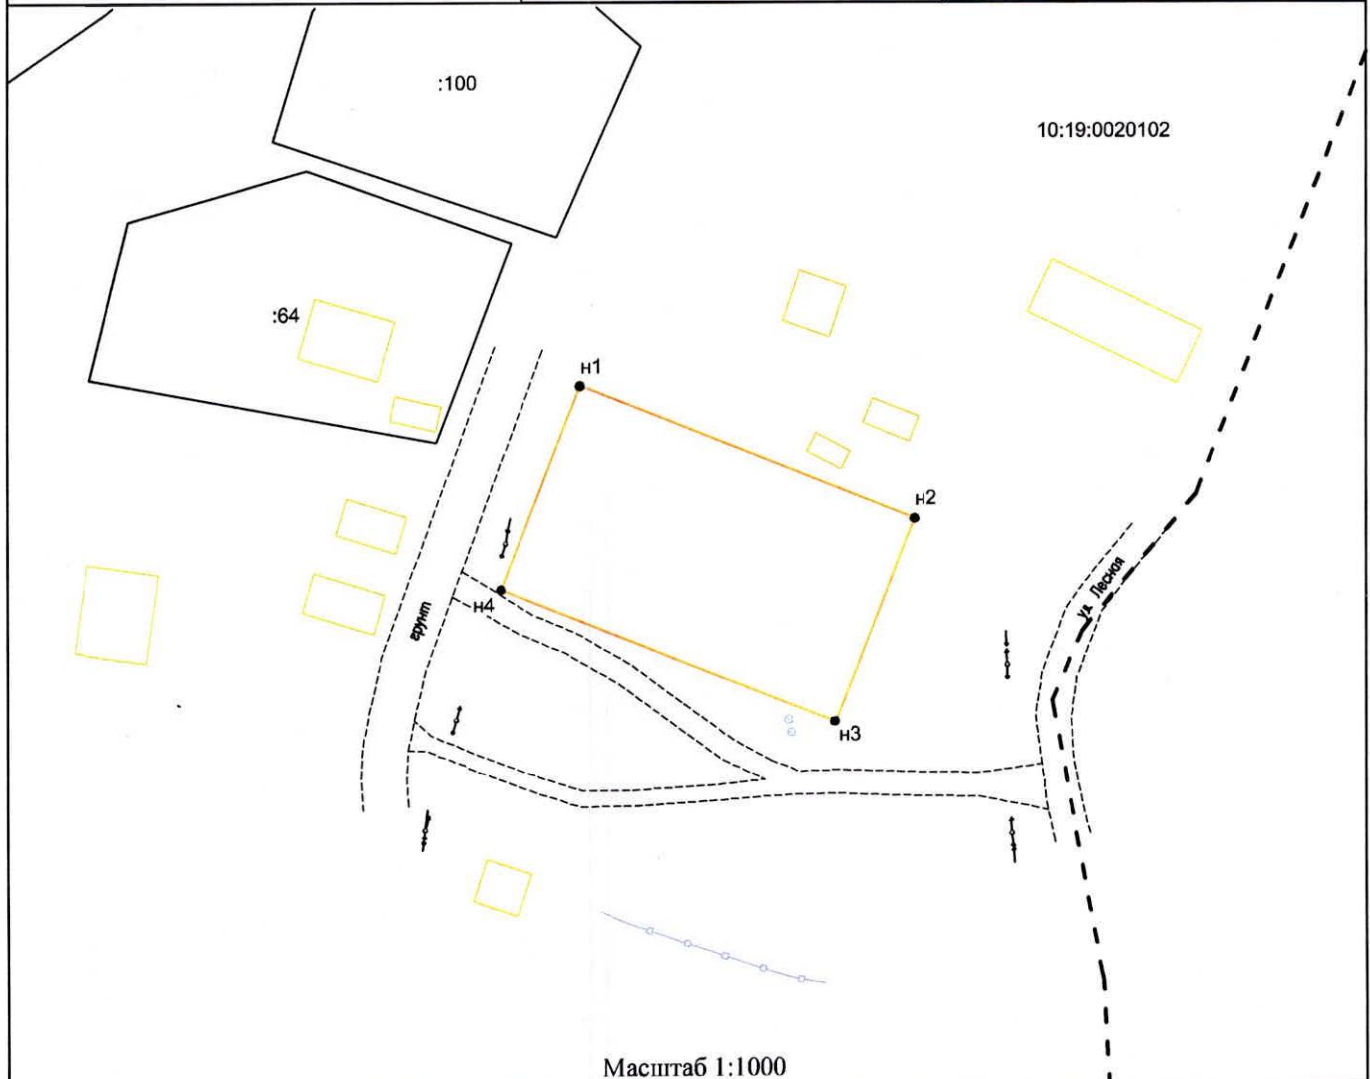

Масштаб 1:1000

Условные обозначения:

- | | | |
|---|---|--|
| <ul style="list-style-type: none"> • 10 - обозначение характерных точек границы, местоположение которых не изменилось или было уточнено • н10 - обозначение новых характерных точек границ земельных участков и их частей - проезд (дорога) к земельному участку □ - существующее здание/строение | <ul style="list-style-type: none"> - существующая часть границы, сведения в ГКН о которой достаточно для определения ее местонахождения - вновь образованная часть границы, сведения в ГКН о которой достаточно для определения ее местонахождения - граница кадастрового квартала | <ul style="list-style-type: none"> :123 - исходные, измененные и уточняемые земельные участки :123:ЗУ1 - земельные участки образованные путем раздела и выдела :ЗУ1 - земельные участки образованные путем перераспределения, а также образованные из земель, находящихся в государственной или муниципальной собственности - существующий забор |
|---|---|--|