


от " " 20 г. №

Схема расположения земельного участка или земельных участков на кадастровом
плане территории

Условный номер земельного участка
Площадь земельного участка: 1500 кв.м
Система координат: МСК-10

Обозначение характерных точек границ	Координаты, м	
	X	Y
н1	601331.01	1418616.70
н2	601349.71	1418635.10
н3	601309.75	1418675.42
н4	601290.30	1418658.08

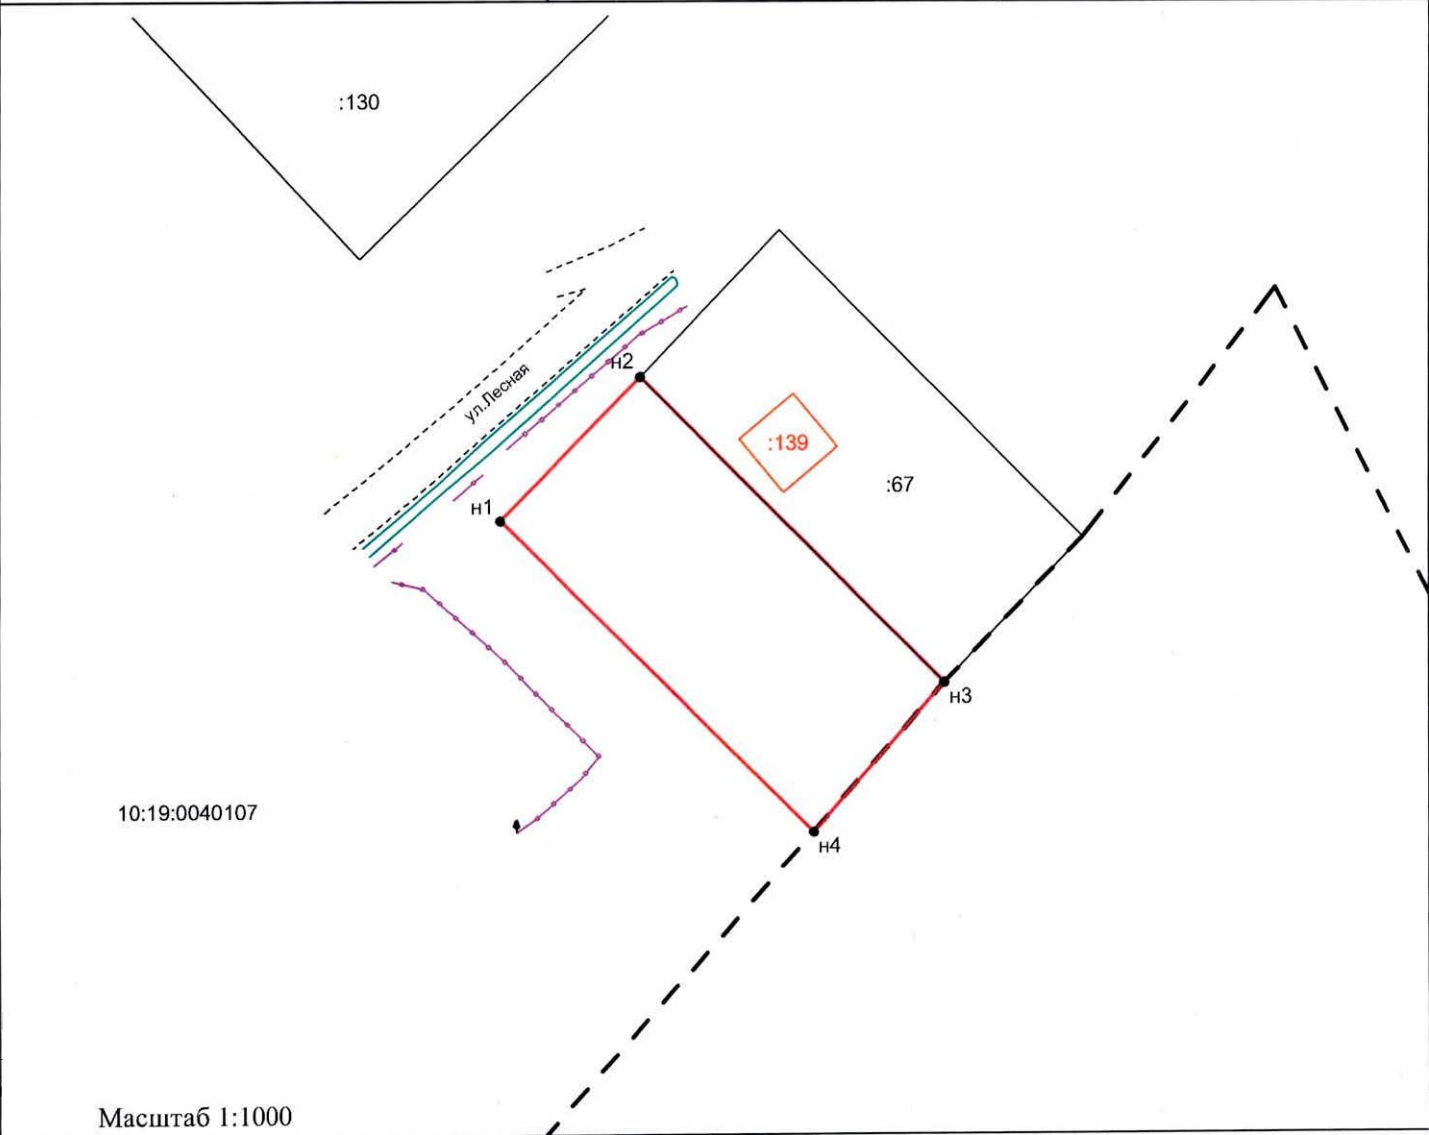

Масштаб 1:1000

Условные обозначения:

- 10 - обозначение характерных точек границы, местоположение которых не изменилось или было уточнено
 - н10 - обозначение новых характерных точек границ земельных участков и их частей
 - проезд (дорога) к земельному участку
 - существующее здание/строение
- существующая часть границы, сведения в ГКН о которой достаточно для определения ее местонахождения
 - вновь образованная часть границы, сведения в ГКН о которой достаточно для определения ее местонахождения
 - граница кадастрового квартала
- :123 - исходные, измененные и уточняемые земельные участки
 - :123:3У1 - земельные участки образованные путем раздела и выдела
 - :3У1 - земельные участки образованные путем перераспределения, а также образованные из земель, находящихся в государственной или муниципальной собственности
 - существующее ограждение/забор