


УТВЕРЖДЕНА
Распоряжением Министерства
имущественных и земельных отношений
Республики Карелия

от " " 20 г. №

Схема расположения земельного участка или земельных участков на кадастровом
плане территории

Условный номер земельного участка
Площадь земельного участка: 1500 кв.м
Система координат: МСК-10

Обозначение характерных точек границ	Координаты, м	
	X	Y
н1	598298.52	1436438.10
н2	598294.81	1436445.32
н3	598306.66	1436455.25
н4	598295.20	1436474.08
н5	598273.15	1436463.77
н6	598266.70	1436475.72
н7	598252.03	1436468.15
н8	598273.02	1436426.82

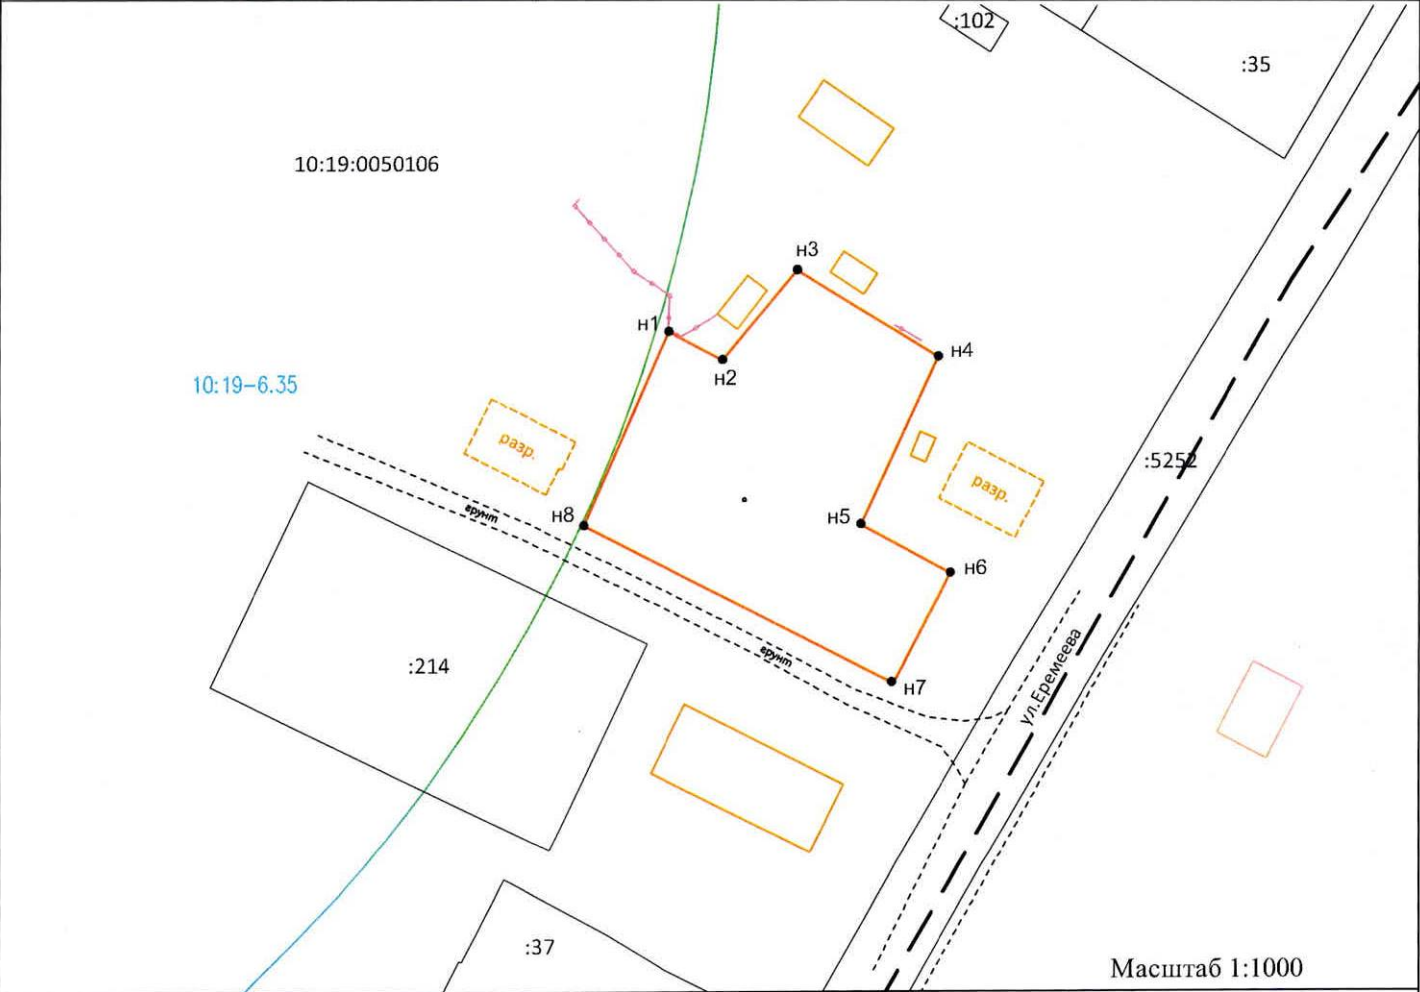

Масштаб 1:1000

Условные обозначения:

- 10 - обозначение характерных точек границы, местоположение которых не изменилось или было уточнено
- н10 - обозначение новых характерных точек границ земельных участков и их частей
- проезд (дорога) к земельному участку
- - существующее здание/строение
- существующая часть границы, сведения в ГКН о которой достаточно для определения ее местонахождения
- вновь образованная часть границы, сведения в ГКН о которой достаточно для определения ее местонахождения
- граница кадастрового квартала
- :123 - исходные, измененные и уточняемые земельные участки
- :123:ЗУ1 - земельные участки образованные путем раздела и выдела
- :ЗУ1 - земельные участки образованные путем перераспределения, а также образованные из земель, находящихся в государственной или муниципальной собственности
- граница ЗОУИТ/лесничества