

от " " 20 г. №


# Схема расположения земельного участка или земельных участков на кадастровом плане территории

Условный номер земельного участка

Площадь земельного участка: 2823 кв.м

Система координат: МСК-10

Обозначение характерных точек границ	Координаты, м		Обозначение характерных точек границ	Координаты, м	
	X	Y		X	Y
н1	569938.63	1340393.20	н10	569883.07	1340422.71
н2	569937.60	1340398.61	н11	569897.01	1340423.01
н3	569940.51	1340401.87	н12	569907.50	1340400.64
н4	569942.07	1340404.26	н13	569908.98	1340400.41
н5	569945.14	1340413.30	н14	569912.82	1340401.41
н6	569937.49	1340438.50	н15	569916.99	1340403.99
н7	569916.87	1340457.40	н16	569925.42	1340389.75
н8	569901.84	1340459.62	н17	569927.42	1340389.89
н9	569876.65	1340445.88	н18	569934.14	1340391.55

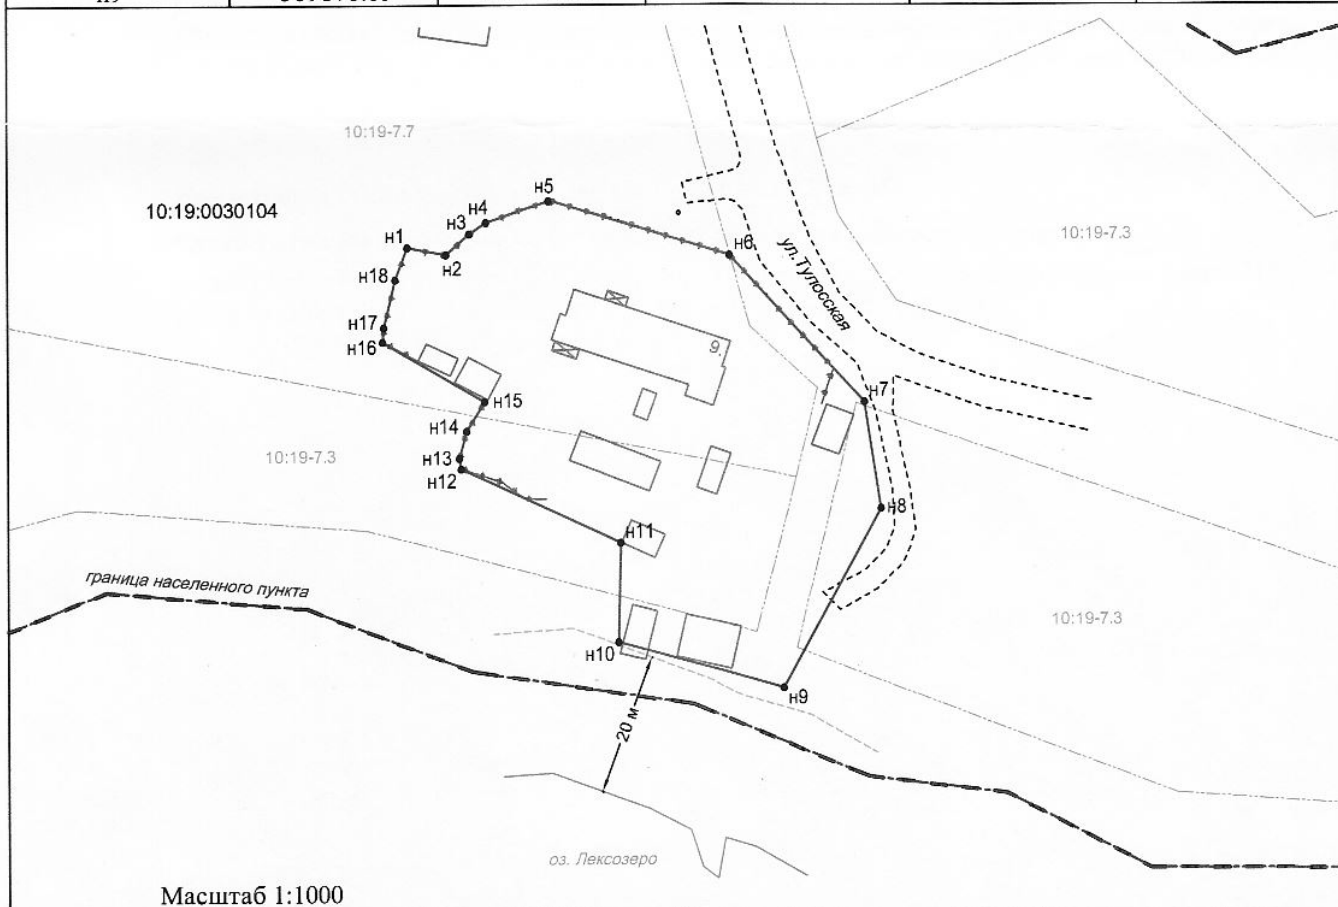

Масштаб 1:1000

## Условные обозначения:

- 10 - обозначение характерных точек границы, местоположение которых не изменилось или было уточнено
- н10 - обозначение новых характерных точек границ земельных участков и их частей
- проезд (дорога) к земельному участку
- существующее здание/строение
- существующая часть границы, сведения в ГКН о которой достаточно для определения ее местонахождения
- вновь образованная часть границы, сведения в ГКН о которой достаточно для определения ее местонахождения
- граница кадастрового квартала
- 123 - исходные, измененные и уточняемые земельные участки
- 123:3У1 - земельные участки образованные путем раздела и выдела
- 3У1 - земельные участки образованные путем перераспределения, а также образованные из земель, находящихся в государственной или муниципальной собственности
- граница территориальной зоны